


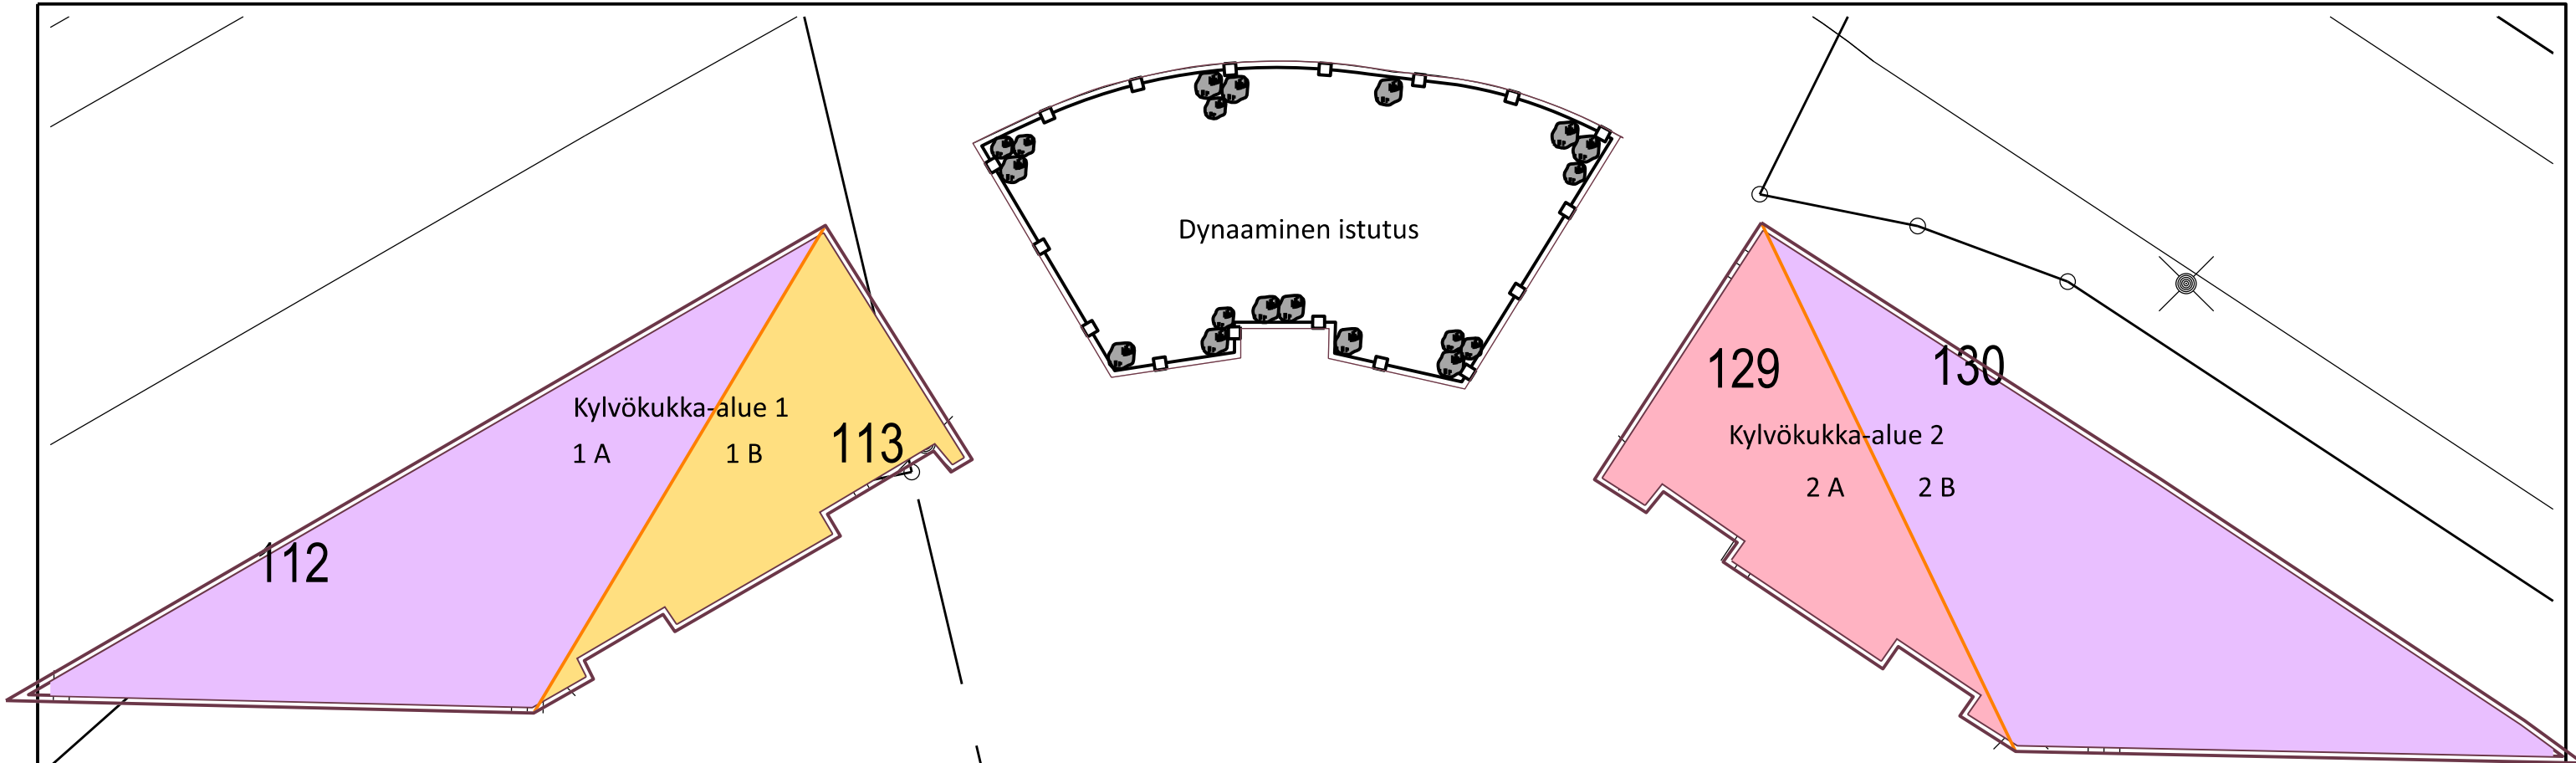

Kylvösuunnitelma 1:200.
Aidat, kivet, lahoppuut ym. ks rakennussuunnitelmasta asemapiirustus. xxx / 200 Loci Maisema-arkkitehdit



Hellekesä

KO1- Meritori

KO2 -Meritori

Kasvit eivät kuki kaikki samaan aikaan.
Yllä esitelty kaikki erilaiset kasvit kuvina.
Kuvat ovat internetistä.

Kylvökukka-alueiden ympäri
n. 50 cm päähän reunakivestä
tulee 90 cm korkea puurima-aita. - - - - -

Siemeniä kylväessä ei haittaa,
vaikka leviäisivät aidan ja
reunakiven väliselle alueelle.

Kiviä ja lahoppuita ei tarvitse
huomioida suunnitelluissa
siemenmäärissä.

Kylvämisen helpottamiseksi
siemenet sekoitetaan kuivaan
hiekkään.

KO -siemensekoitus
kasvivalikoimaa voidaan
vaihtaa seuraavina vuosina.
Sekoitukset tehdään
Kaupunginpuutarhalla.

Kylvökukka-alueet		Sementarve g
1 A	Hellekesä -siemensekoitus (PUP)	140 g
2 A	Hellekesä -siemensekoitus (PUP)	160 g
yht.		300 g
1 B	KO1-Meritori - siemensekoitus (PUP)	200 g
2 B	KO2-Meritori - siemensekoitus (PUP)	220 g

Helsinki		Kaupunkiympäristön toimiala		www.hel.fi
Kaup.osa, osa-alue		Toimenpide		Juoks. nro
Kaivopuisto		Kylvökukka-alueet, kesä 2025		
Kohde, osoite		Lisätietoja		
Meritori		Alue 1 n. 130 m2		
Omastadihanke 3.0,		Alue 2 n. 148 m2		
äänestysvuosi 2024				
Piirustuksen sisältö		Mittakaava	Tasokoordinaatisto	
Kylvösuunnitelma		1: 200	ETRS-GK25	
			Korkeusjärjestelmä	
			N2000	
			Piir. nro.	
			VIO 6526	
			Laatija	
			Kirsti Oksanen	
			Pvm	
			18.2.2025	

STARA Ympäristöhoito
Puutarhapalvelu
PL 1590
00099 Helsingin kaupunki