


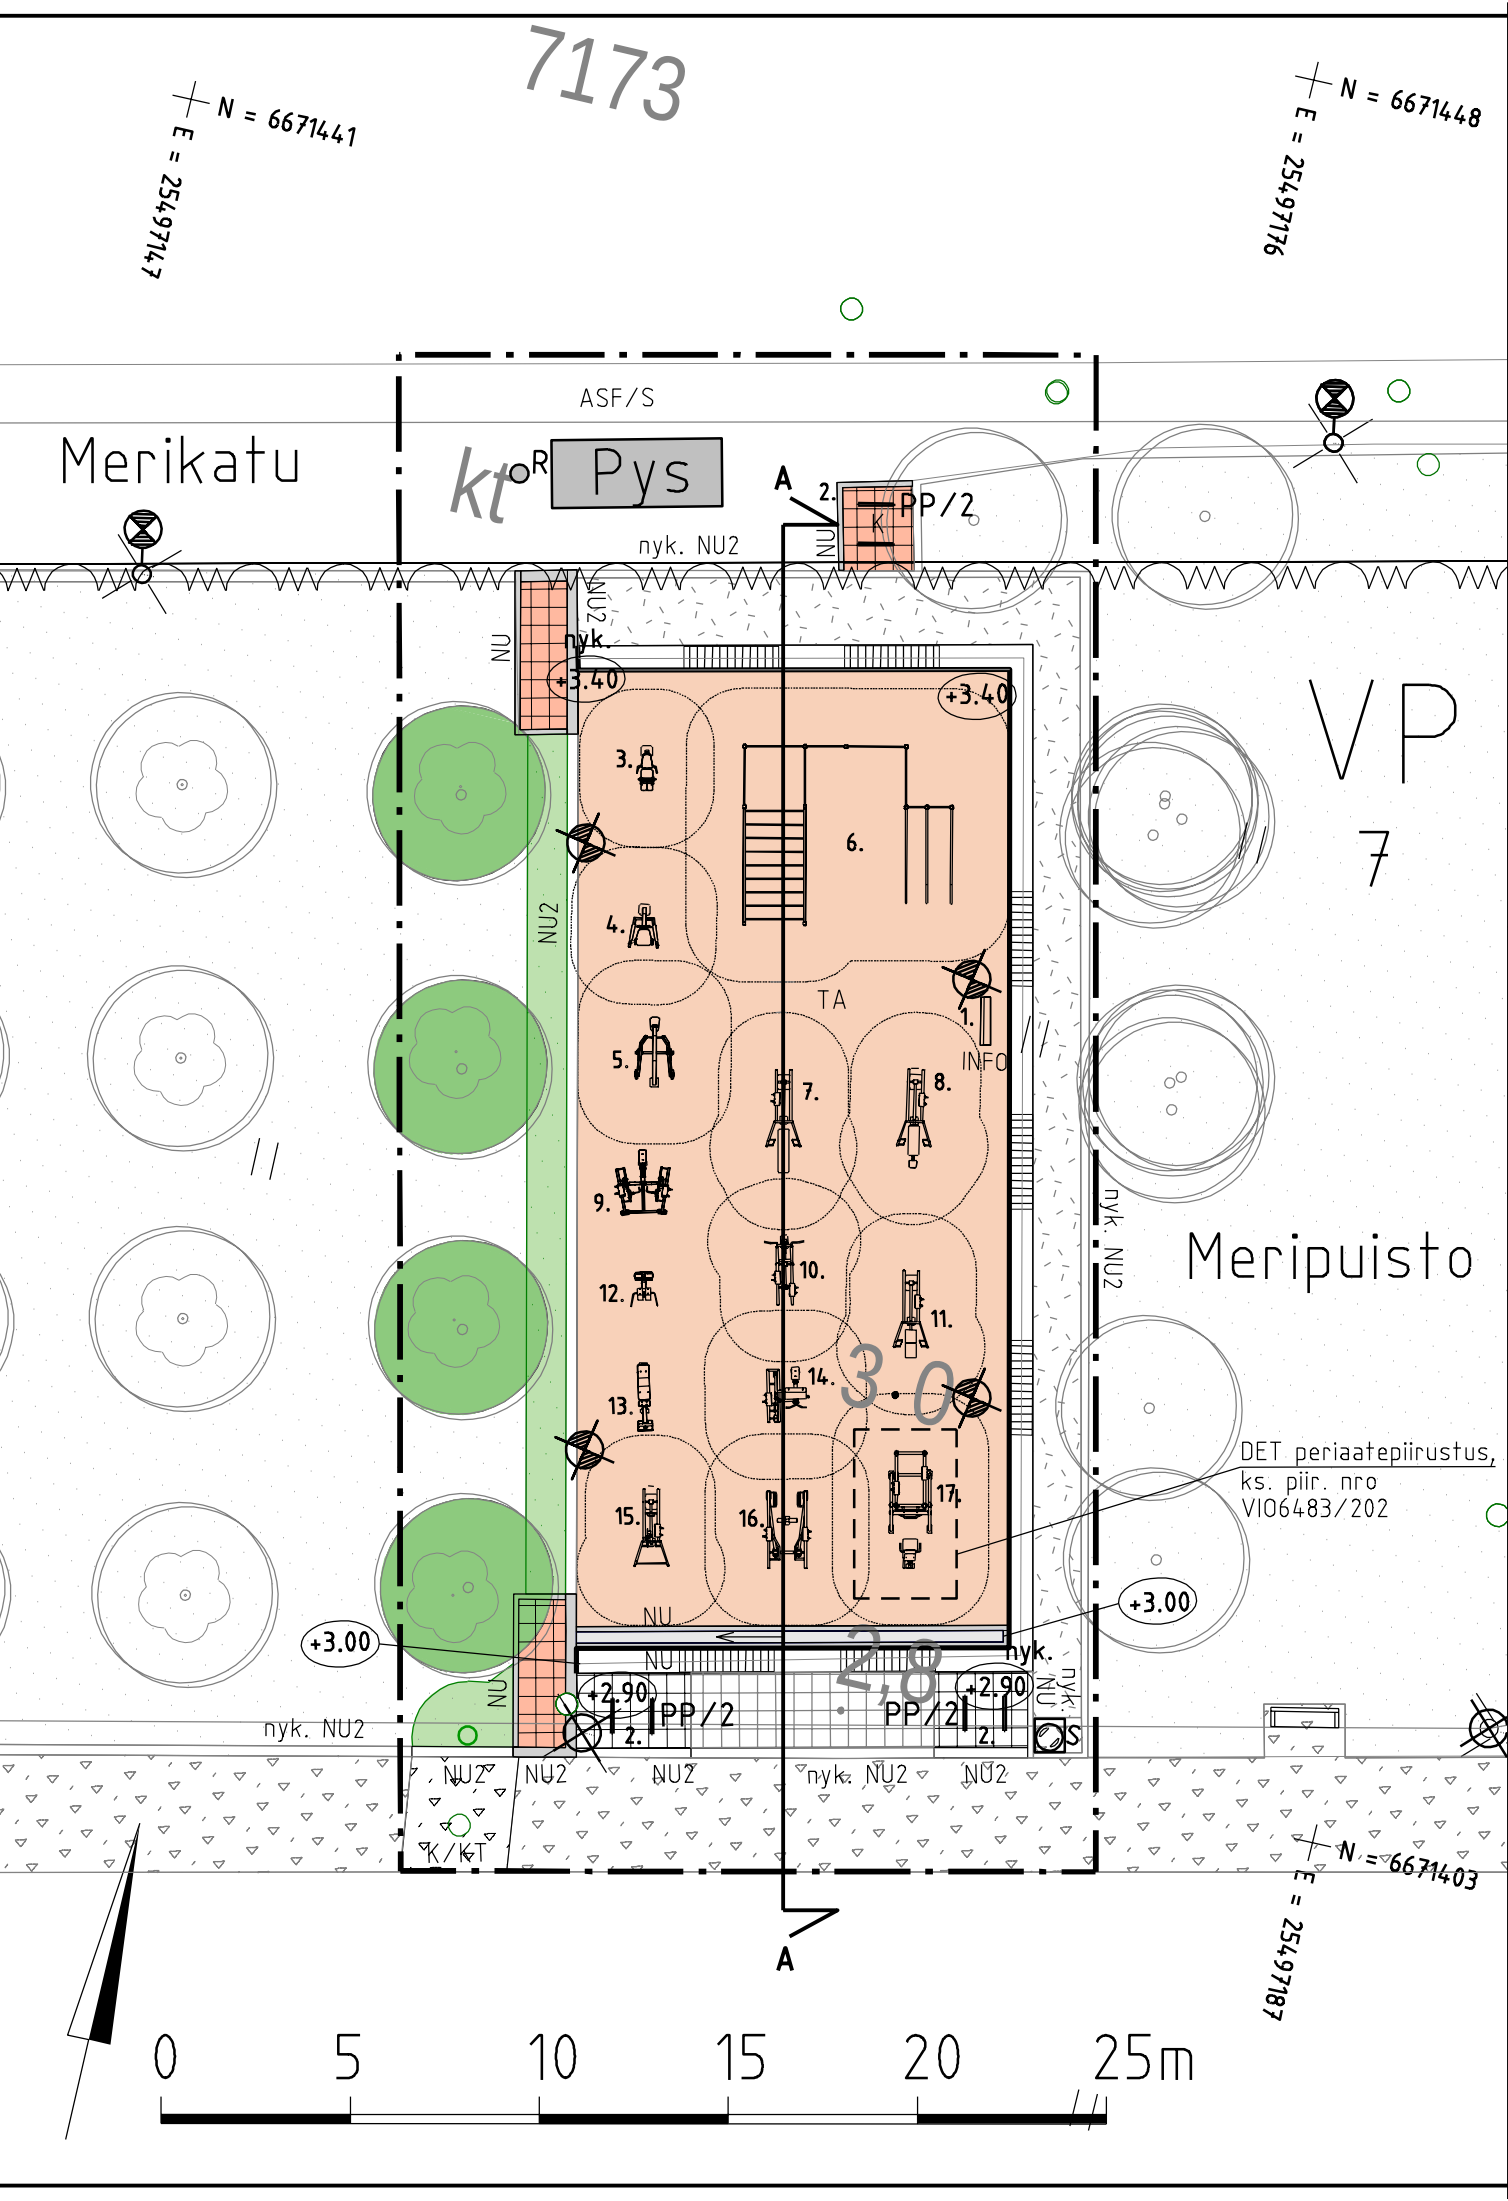

PIIRUSTUSMERKINNÄT

- Suunnittelualue
- Säilytettävä kasvillisuus
- Säilytettävän alueen säilytettävä lehtipuu
- Säilytettävät päällysteet
- Säilytettävä asfaltti
- Säilytettävä noppakiveys
- Säilytettävä kivituhka
- Säilytettävät kalusteet, varusteet, rakenteet ja korkeusasema
- Pysäkki
- Säilytettävä puinen istuintaso
- Säilytettävä luonnonkivitukimuuri
- nyk. NU
- nyk. NU2
- Säilytettävä nupukiviraita
- Säilytettävä nupukiviraita
- Säilytettävä penkki
- Säilytettävä valaisin
- Säilytettävä roska-astia 100 l/syväkeräyssäiliö
- Säilytettävä hulevesikaivo
- Säilytettävä likimääräinen korkeusasema

- Rakennettavan alueen säilytettävä kasvillisuus
- Rakennettavan alueen säilytettävä lehtipuu
- Säilytettävä nurmi
- Säilytettävä lehtipensas, korkea
- Istutettava kasvillisuus
- Nurmi, A2
- Uudet päällysteet
- TA
- Yhtenäinen valettu turva-alusta, paksuus Street workout -telineen kohdalla 60 mm, muu alue 30 mm, monivärinen sekoite; vaaleanharmaa 50%, ruskea 40%, punainen 10%. Ks. työselostus.
- Noppakiveys 90x90x90, Oriveden punainen tai vastaava, sivut lohkottu, päällipinta ristipäähakattu, tiililadonta
- Noppakiveys kierrätyskivistä 90x90x90, ladotaan purettavista noppakivistä, tiililadonta
- Uudelleen paikalleen ladottava nykyinen noppakiveys
- Uudelleen paikalleen sijoitettava nykyinen kivituhka
- Uudet kalusteet, varusteet, rakenteet ja korkeusasema
- NU
- Nupukivireunus yhden kiven rivi 140x140-250, Oriveden punainen tai vastaava, sivut lohkottu, päällipinta ristipäähakattu
- NU2
- Nupukivireunus kahden kiven rivi 140x140-250, Oriveden punainen tai vastaava, sivut lohkottu, päällipinta ristipäähakattu
- NU2
- Uudelleen paikalleen asennettava nykyinen nupukiviraita
- Linjakuivatuskouru esim. Jupalco BE-200 sisäisellä kaadolla. Veden poisto viimeisen kourun pohjasta
- PP/2
- Ulkokuntoiluväline, musta ja vihreä, syväperustus valmistajan ohjeen mukaisesti, ks. toimintavälineluettelo
- PP/2
- Polkupyöräteline, lattateräs, runkolukittava, Helsingin kaupunkikalusteohje, tyyppikaluste G3, RAL 7021 Black grey, syväperustus, ks. työselostus

- Valaisin, erillisen valaistussuunnitelman mukaisesti
- INFO
- Infotaulu, teräs, Helsingin kaupunkikalusteohje, tyyppikaluste C3, 600 x 400, 1-osainen RAL 9011 Graphite Black, asennus valmistajan ohjeiden mukaisesti
- Hulevesikaivo, uusi
- Korkeusasema
- Poikkileikkaus on esitetty piirustuksessa VI06483/201.

LIIKUNTAVÄLINEET JA VARUSTEET:

KAUPUNKIKALUSTEOHJEEN MUKAISET VARUSTEET

1. Infotaulu, Helsingin kaupunkikalusteohje, tyyppikaluste C3, 600 x 400, 1-osainen, kuumasinkitty teräs (käsittely kaupunkikalusteohjeen mukaisesti), RAL 9011 Graphite Black, asennus valmistajan ohjeiden mukaisesti, piir. nro 30526/200
2. Polkupyöräteline; runkolukittava, Helsingin kaupunkikalusteohje, tyyppikaluste G3, lattateräs, RAL 7021 Black Grey, syväperustus valmistajan ohjeiden mukaisesti

MUUT VARUSTEET (KS. TOIMINTAVÄLINELUETTELO):

3. Loitonnuuslaite, teräs, RAL 9005 Jet Black ja RAL 6013 Reed Green, pintakiinnitys betonikanteen korotepaloilla, syväperustus valmistajan ohjeiden mukaisesti
4. Vartalonkiertolaite, teräs, RAL 9005 Jet Black ja RAL 6013 Reed Green, pintakiinnitys betonikanteen korotepaloilla, syväperustus valmistajan ohjeiden mukaisesti
5. Ylävetolaite, teräs, RAL 9005 Jet Black ja RAL 6013 Reed Green, pintakiinnitys betonikanteen korotepaloilla, syväperustus valmistajan ohjeiden mukaisesti
6. Street Workout -teline, teräs, musta perusväri (RAL 9005 Jet Black) ja RAL 6003 Olive Green, tolppien betonointi, syväperustus valmistajan ohjeiden mukaisesti
7. Penkki-punnerrus, teräs, musta perusväri ja RAL 6003 Olive Green, pintakiinnitys betonikanteen, syväperustus valmistajan ohjeiden mukaisesti
8. Vinopenkki-punnerrus, teräs, musta perusväri ja RAL 6003 Olive Green, pintakiinnitys betonikanteen, syväperustus valmistajan ohjeiden mukaisesti
9. Soutulaite istuen, teräs, musta perusväri ja RAL 6003 Olive Green, pintakiinnitys betonikanteen, syväperustus valmistajan ohjeiden mukaisesti
10. Ylävetolaite, teräs, musta perusväri ja RAL 6003 Olive Green, pintakiinnitys betonikanteen, syväperustus valmistajan ohjeiden mukaisesti
11. Etupunnerrus, teräs, musta perusväri ja RAL 6003 Olive Green, pintakiinnitys betonikanteen, syväperustus valmistajan ohjeiden mukaisesti
12. Sädeittävä selkäpenkki, teräs, musta perusväri ja RAL 6003 Olive Green, pintakiinnitys betonikanteen, syväperustus valmistajan ohjeiden mukaisesti
13. Sädeittävä vatsapenkki, teräs, musta perusväri ja RAL 6003 Olive Green, pintakiinnitys betonikanteen, syväperustus valmistajan ohjeiden mukaisesti
14. Hauislaite istuen, teräs, musta perusväri ja RAL 6003 Olive Green, pintakiinnitys betonikanteen, syväperustus valmistajan ohjeiden mukaisesti
15. Jalkakyykky, teräs, musta perusväri ja RAL 6003 Olive Green, pintakiinnitys betonikanteen, syväperustus valmistajan ohjeiden mukaisesti
16. Multiliift, teräs, musta perusväri ja RAL 6003 Olive Green, pintakiinnitys betonikanteen, syväperustus valmistajan ohjeiden mukaisesti
17. Jalkaprässi, teräs, musta perusväri ja RAL 6003 Olive Green,



Helsinki		Kaupunkiympäristön toimiala		www.hel.fi sähköposti: etunimi.sukunimi@hel.fi	
KAUP. OSA, OSA-ALUE		07. Ullanlinna			
		MERIPUISTON ULKOKUNTOSALI			
		Istutus- ja varustepiirustus			
MK	LIITTYÄ	NRO	KHS		
	KORVAA	VI06483/200	KYLK		
	KORVATTU	TASOKOORDINAATISTO: ETRS-GK25	HYV.	3.4.2025	K. Arrakoski
	ASEMAKAAVA	10030	TARK.	3.4.2025	T. Palmgren
	LIKKENNES.	KORKEUSJÄRJESTELMÄ: N2000	PROJ.	3.4.2025	O. Jauhonen
RAMBOLL		Ramboll Finland Oy PL 25, Itsehallintokuja 3 02601 ESPOO puh. 020 755 611		HYV.	3.4.2025
				TARK.	3.4.2025
				LAAT.	3.4.2025
					M-M. Struckmeier