

Omastadi 3.0

Grillauspaikkoja eteläiseen Helsinkiin!

**Ideointi- ja keskustelutilaisuus
lähiasukkaille 22.1 klo17.30-18.30**

Teams- kokous:

[Liity kokoukseen nyt](#)

Kokoustunnus: 334 954 985 080

Tunnuskoodi: pG3bt3ss

- Hankkeen taustaa ja esittäytyminen ja kokouskäytäntö (puheenvuorot yms), Nina Mouhu
- 17.40-18.00 Luonnoksien esittely, WSP Satu Niemelä-Prittinen
- 18.00.18.30 Keskustelua luonnoksista
- 18.30 Tilaisuus loppuu

<https://omastadi.hel.fi/processes/osbu-2023/f/190/budgets/19/projects/1778>



Matruusipuiston väliaikainen grillipaikka

LUONNOS 20.1.2025



Kuvia nykytilanteesta



Väliaikaisen grillipaikan sijoitus



50 m 1:1 000

VE 1

Uusi kivituhkakäytävä puistopenkki-
taskuineen. Käytävä jatkaa puiston
olemassa olevaa käytävalinjaa ja
muotokieltä. Poistetaan tieltä
pensasaitaa.



nurmi

niitty

pensas

perenna



VE 2

Uusi kivituhkakäytävä puistopenkki-
taskuineen. Poistetaan tieltä
pensasaitaa.

säilytettävä
lehmusrivi

säilytettävät
metsävaahterat

säilytettävät pensaat

polkuyhteys

uusittava kiveys

Sipulikukkien
istutusalue

pergola

Nykyisen pensasaidan
hoitoleikkaus tai korvaaminen
uusilla, matalimmilla
pensasistutuksilla

Grillipaikat x 2
Grilli ja penkit (esim.
kierrätyspaasikivet)

Katajanokan



nurmi



niitty



pensas



perenna



VE 3

Uusi kivituhkakäytävä puistopenkki-
taskuineen. Käytävä jatkaa puiston
olemassa olevaa käytävalinjaa ja
muotokieltä. Poistetaan tieltä
pensasaitaa.




nurmi

niitty

pensas

perenna

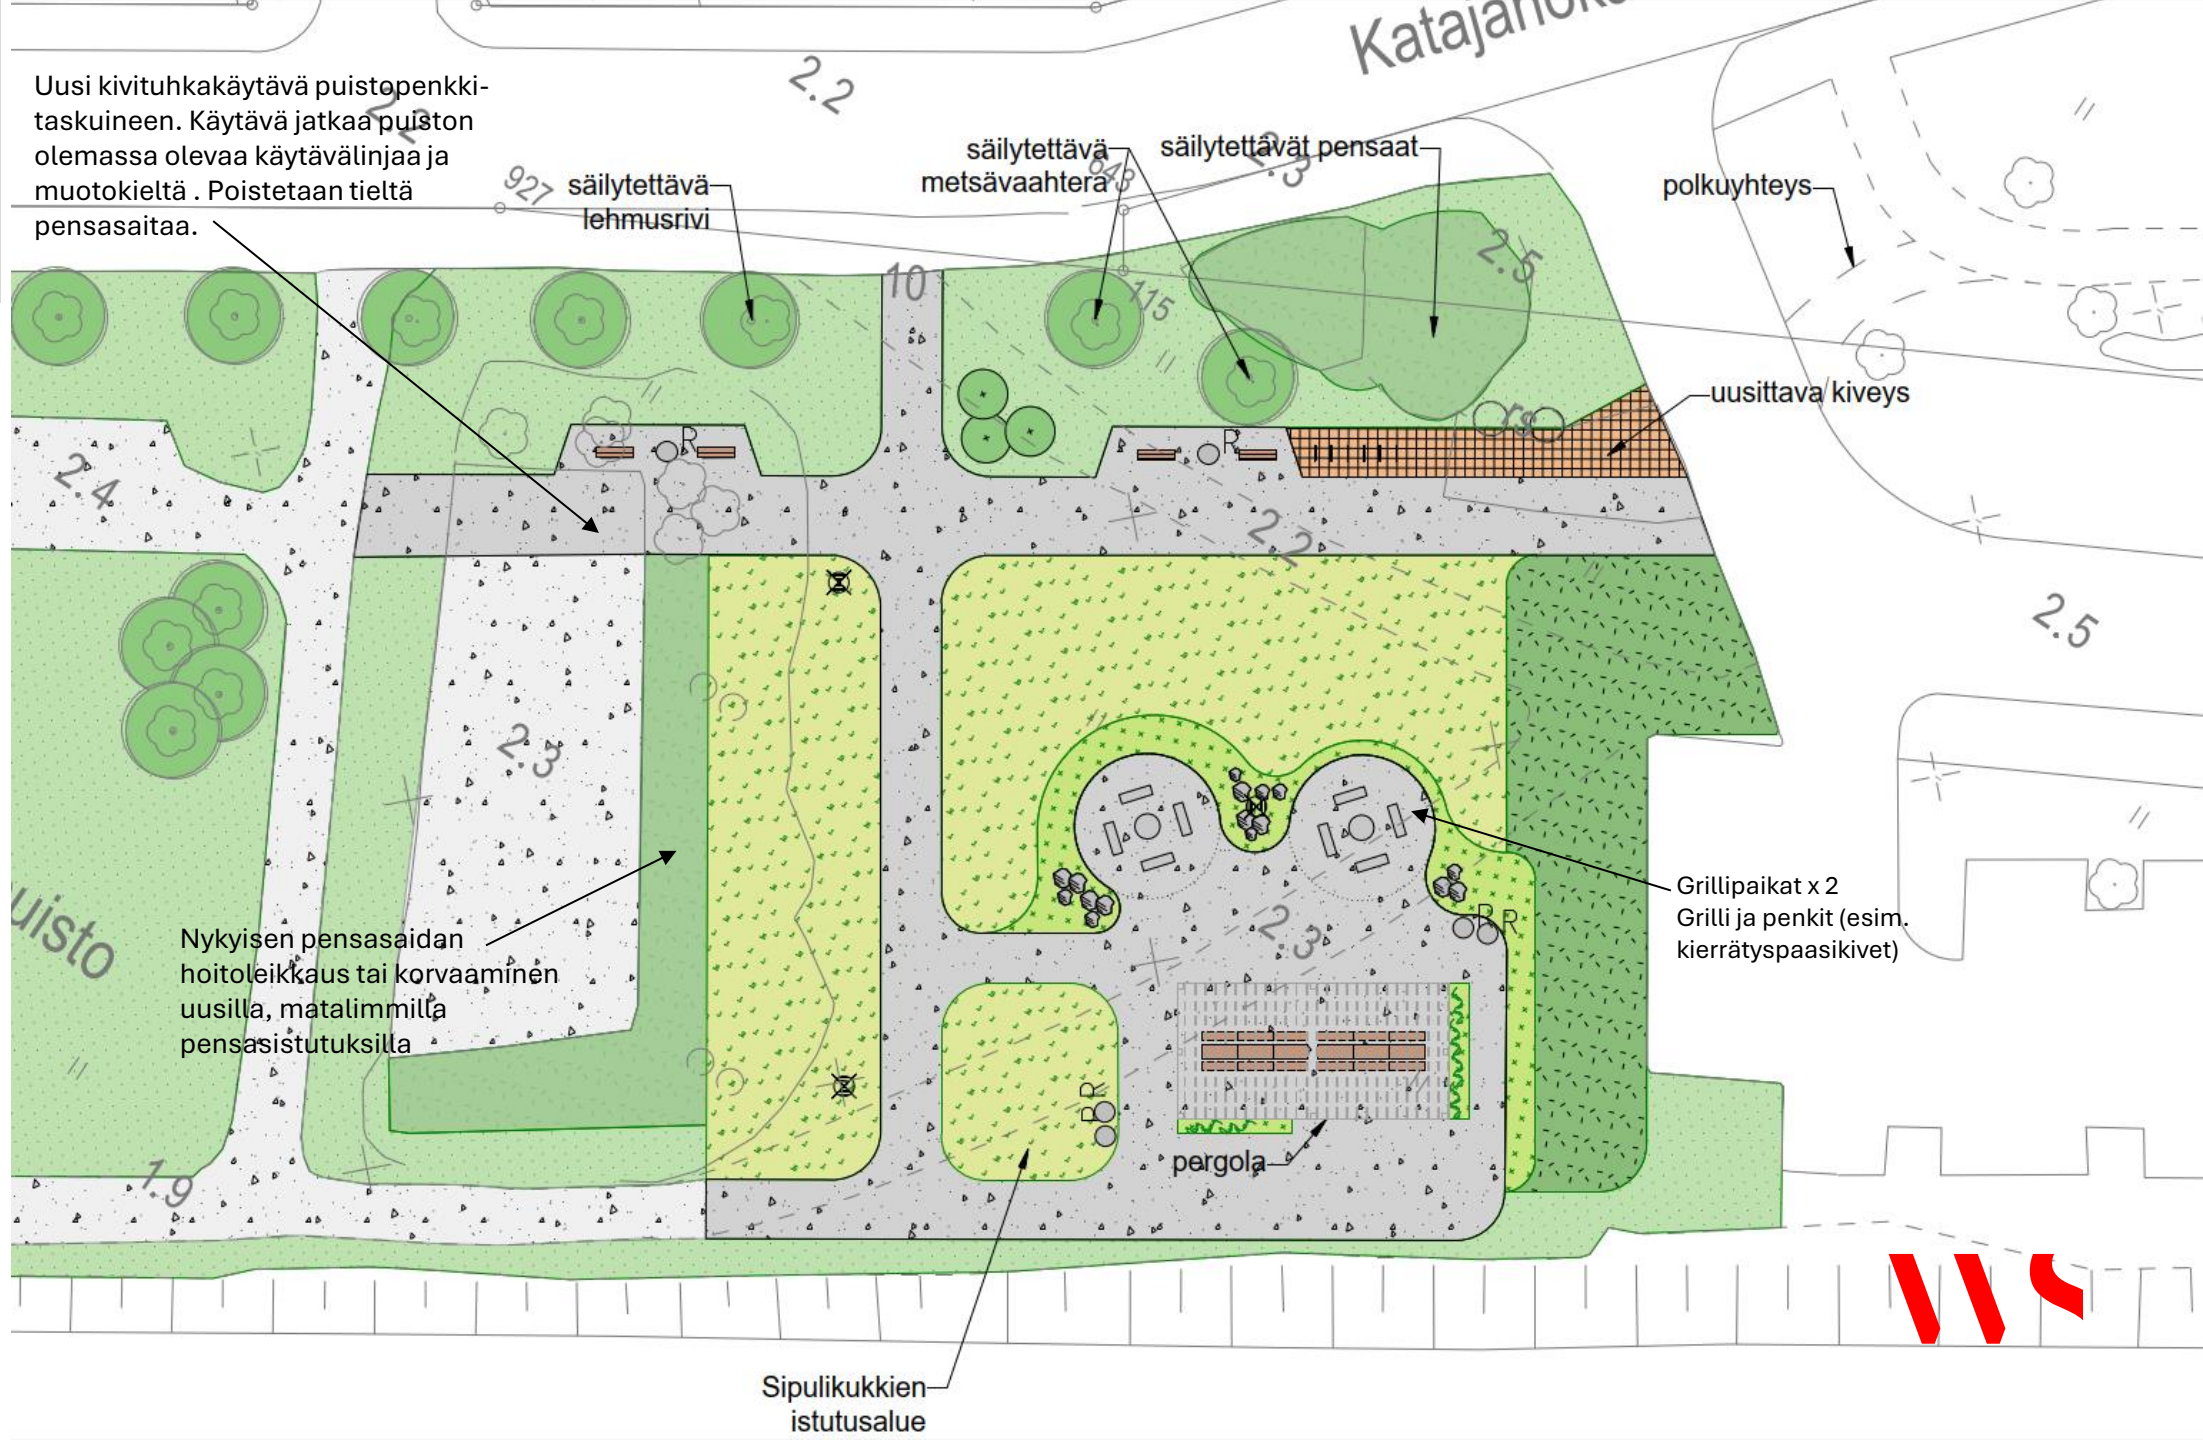

Sipulikukkien
istutusalue

pergola

Grillipaikat x 2
Grilli ja penkit (esim.
kierrätyspaasikivet)

uusittava kiveys

polkuyhteys

säilytettävä
metsävaahtera

säilytettävät pensaat

säilytettävä
lehmusrivi

Nykyisen pensasaidan
hoitoleikkaus tai korvaaminen
uusilla, matalimmilla
pensasistutuksilla


Tavoitteet

1. Kulkuyhteyksien uudelleen linjaus **jatkamaan Matruusinpuiston olemassa olevia kulkureittejä ja muotokieltä**
2. **Grillipaikkoja 2 kpl**
3. Grillipaikan ympärille **lisätään pensas- ja perennaistutuksia sekä niittyä**. Niittyalueen suuruus suunnittelualueen länsireunalla määräytyy päädytäänkö nykyisen pensasaidan uusimiseen vai hoitoleikkaukseen
4. Grillipaikkaa jatkaa **piknik pöytien ryhmä** joka mahdollistaa esim. isommatkin kokoontumiset ja oleskelun rannalla mahdollisen **pergolan** alla.
5. Pyöreitä **maakiviä istutusten sekaan**



Referenssikuvia

- Väliaikainen, silti ympäristöönsä kytkeytyvä
- Oleskelukalusteita
- Picnicpöytä ja penkkejä
- Köynnöspergola
- Hyödynnetään puurakentamista

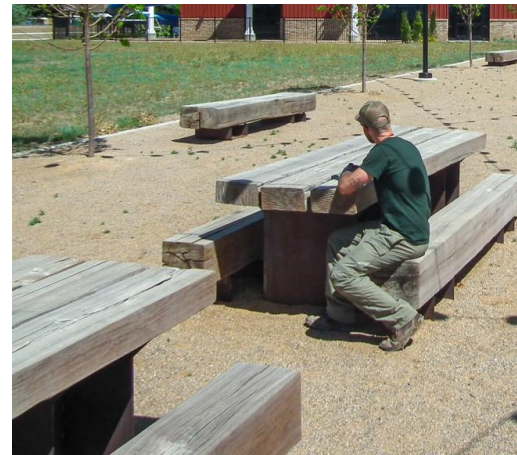

- Väliaikainen puistoalue
tarjoaa virkistys- ja
luontokokemuksia

- Nurmen tilalle
kukkaniittyjä

- Sipulikukkia

- Kasvilajistoon mukaan
hyönteisten ravintokasveja
sekä
talventörröttäjäkasveja
lintujen ravinnoksi

Referenssikuvia

