


MERKINNÄT

Kasvillisuus

3 m²


Istutettava pensasalue, reunavyöhyke merkitty katkoviivalla. Vanha kasvillisuus ja kasvualusta poistetaan 40 cm syvyydeltä. Uusi kasvualusta 40 cm.

Istutettavat sipulikasvit (istutus syksyllä), alueen pinta-ala.

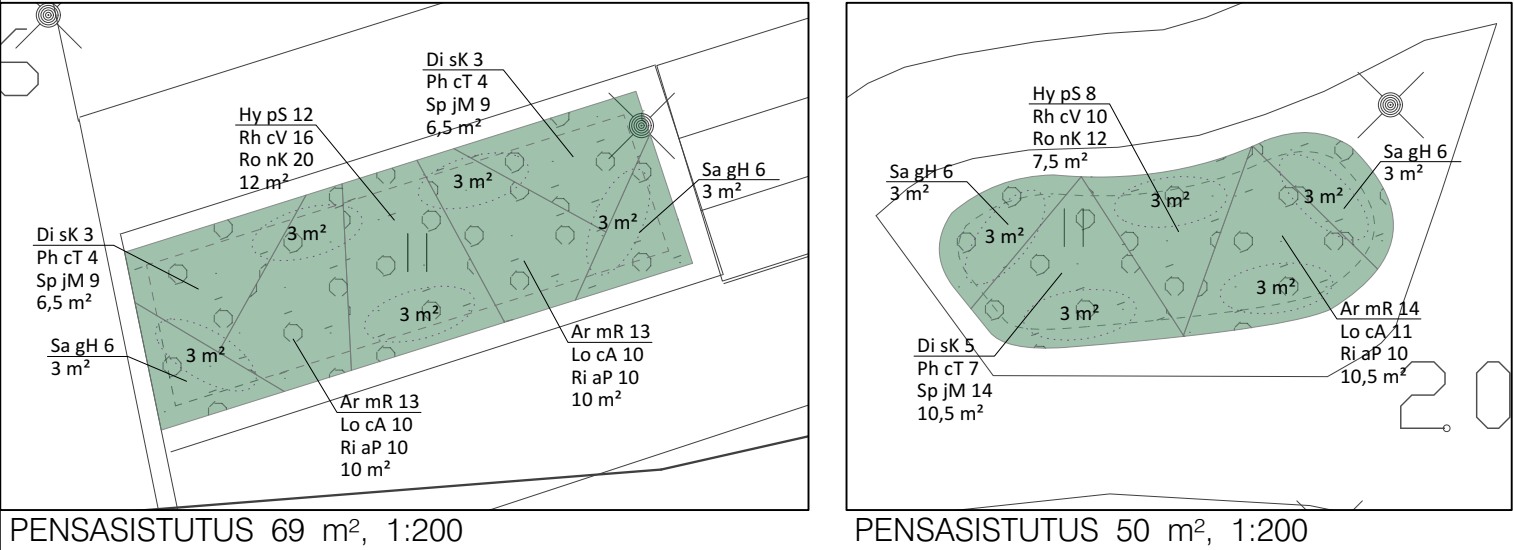

MONILAJISEN PENSASISTUTUKSEN ESIMERKKIRUUTU:

Hy pS 12
Rh cV 16
Ro nK 20
12 m²

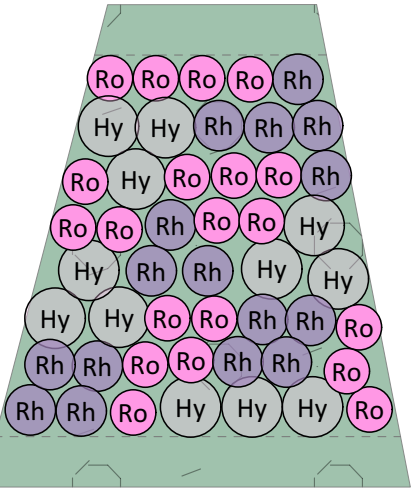

KASVILUETTELO

Lyhenne	Nimi	Taimikoko cm	Istutustiheys m	Kpl/m²	Menestymis- vyöhyke	Kpl
Ar mR	PENSAAT Aronia melanocarpa 'Revontuli mound', musta-aronia	30-50	0,5x0,5	4	I-IV	40
Di sK	Diervilla x splendens 'Kajo' lamovuohenkuusama	50-70	0,8x0,8	1,5	I-IV	11
Hy pS	Hydrangea paniculata 'SMNHPH' syyshortensia	30-50	0,6x0,6	3	I-V	20
Lo cA	Lonicera caerulea var. kamtschatica 'Anja', makeasinikuusama	30-50	0,6x0,6	3	I-VII(VIII)	31
Ph cT	Physocarpus capitus 'Tilden park' lamohaisiangervo	30-50	0,7x0,7	2	I-IV	15
Rh cV	Rhododendron canadense 'Violetta' kanadanatsalea	30-50	0,5x0,5	4	I-V	26
Ri aP	Ribes alpinum 'Pumilum' pikkutaikinamarja	30-50	0,6x0,6	3	I-V	30
Ro nK	Rosa nitida 'Kebu' nukkeruusuu	30-50	0,45x0,45	5	I-V	32
Sa gH	Salix glauca var. callicarpaea 'Haltia'	15-30	0,7x0,7	2	I-VII	24
Sp jM	Spiraea japonica 'Manon' tummakeijuangervo	30-50	0,5x0,5	4	I-V	32

Monilajisissa pensasryhmissä eri lajiset pensaat istutetaan osoitetulle alueelle 3-5 kpl ryhmiin sattumanvaraiseen järjestykseen. Ks. Esimerkkiruutu. Toteutuksesta tehdään malli-istutus, joka katselmoidaan ennen koko istutuksen viimeistelyä.

SIPULI- JA MUKULAKASVIT					
Na Ac	Narcissus 'Actaea' narsissi	0,2x0,2	25		250
Tu BI	Tulipa 'Blue parrot' papukaijatulppaani	0,2x0,2	25		250
Tu tu	Tulipa turcestanica kääpiötulppaani	0,15x0,15	45		440

Sipulikasvit istutetaan merkityille alueille kasvilajikohtaisia istutusvälejä- ja syvyyksiä noudattaen. Eri lajiset sipulit voivat olla alueella sekaisin. Sipulimäärät /alue:
- 3 m² alueilla Na Ac/25 kpl, Tu BI/25 kpl, Tu tu/45 kpl



Helsinki

Kaupunkiympäristön toimiala

www.hel.fi
sähköposti: etunimi sukunimi@hel.fi

KAUP. OSA, OSA-ALUE

20 Länsisatama, 204 Hernesaari

Pyhän Birgitan puisto

OmaStadi-hanke 3.0, äänestysvuosi 2024: Kukkaloistoa ihmisille ja pölyttäjille

Istutuspiirustus

MK 1:500, 1:200	LIITTYY	NRO VIO 6526	KHS			
	KORVAA		KYLK			
	KORVATTU	TASOKOORDINAATISTO: ETRS-GK25 KORKEUSJÄRJESTELMÄ: N2000	HYV.	24.03.2025	K. Arrakoski	
	ASEMAKAAVA		TARK.	24.03.2025	N. Mouhu	
	LIIKENNES.		PROJ.	24.03.2025	N. Mouhu	
Loco Maisema-arkkitehdit LOCI MAISEMA-ARKKITEHDIT OY RUOHOLAHDENKATU 8, 00180 HELSINKI +358 (0) 9 685 2830			HYV.	14.02.2025	P. Kuusiniemi	
			TARK.	14.02.2025	P. Kuusiniemi	
			LAAT.	14.02.2025	I. Eerikäinen	